


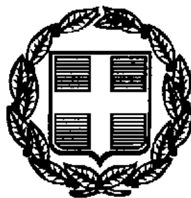

ΕΦΗΜΕΡΙΣ ΤΗΣ ΚΥΒΕΡΝΗΣΕΩΣ

ΤΗΣ ΕΛΛΗΝΙΚΗΣ ΔΗΜΟΚΡΑΤΙΑΣ

ΤΕΥΧΟΣ ΤΕΤΑΡΤΟ **Αρ. Φύλλου 137**

5 Μαρτίου 1998

Στο ΦΕΚ 42/4.2.98 (τ.Δ΄) διορθώνεται η χρονολογία του ΦΕΚ από την λανθασμένη «4 Φεβρουαρίου 1997», στην σωστή «4 Φεβρουαρίου 1998».

ΠΕΡΙΕΧΟΜΕΝΑ

ΑΝΑΔΑΣΩΣΕΙΣ

ΑΠΟΦΑΣΕΙΣ

Αριθ. 326 (1)

Κήρυξη αναδασωτέας έκτασης 50 στρεμμάτων που βρίσκεται στη θέση «Γουρί» περιφέρειας κοινότητας Αγιάς του Ν. Πρέβεζας.

Ο ΓΕΝΙΚΟΣ ΓΡΑΜΜΑΤΕΑΣ ΠΕΡΙΦΕΡΕΙΑΣ ΗΠΕΙΡΟΥ

Έχοντας υπόψη:

1. Το άρθρο 117 παρ. 3 του Συντάγματος

2. Τις διατάξεις:

α. Του Ν.Δ. 532/70 «περί Διοικητικής Αποκέντρωσης»

β. Του Ν. 998/79 «περί προστασίας των Δασών και Δασικών εν γένει εκτάσεων της χώρας» και συγκεκριμένα:

1. Του άρθρου 41 παρ. 1 και

2. Του άρθρ. 38 παρ. 1

γ. Του Ν. 2503/97 «Διοίκηση - Οργάνωση - Στελέχωση της περιφέρειας κ.λπ.».

3. Τις αριθ. 160417/8.7.1980 και 182447/24.9.1980 Διαταγές του Υπ. Γεωργίας.

4. Την αριθ. 235/29.1.98 πρόταση της Διεύθυνσης Δασών Πρέβεζας για κήρυξη αναδασωτέας της αναφερόμενης στο θέμα έκτασης, αποφασίζουμε:

Κηρύσσουμε αναδασωτέα με σκοπό την αποκατάσταση της δασικής βλάστησης, που καταστράφηκε από πυρκαγιά, την έκταση των πενήντα (50) στρεμμάτων, που βρίσκεται στη θέση «Γουρί» περιφέρειας κοινότητας Αγιάς του Ν. Πρέβεζας και προσδιορίζεται από τα στοιχεία Α-Β-Γ-Δ-Ε-Ζ-Η-Θ-Α όπως φαίνονται στο συνημμένο διάγραμμα, το οποίο αποτελεί αναπόσπαστο μέρος της απόφασης αυτής και έχει όρια:

Ανατολικά: Με κοινοτική δασική έκταση

Δυτικά: Με κοινοτική δασική έκταση και ελαιώνα

Βόρεια: Με κοινοτική δασική έκταση

Νότια: Με κοινοτική δασική έκταση

Η απόφαση αυτή να δημοσιευθεί στην Εφημερίδα της Κυβερνήσεως σύμφωνα με το Ν. 998/79.

Ιωάννινα, 9 Φεβρουαρίου 1998

Ο Γενικός Γραμματέας


ΔΗΜ. ΚΑΛΟΥΔΙΩΤΗΣ

ΕΛΛΗΝΙΚΗ ΔΗΜΟΚΡΑΤΙΑ
ΠΕΡΙΦΕΡΕΙΑ ΗΠΕΙΡΟΥ
ΓΕΝΙΚΗ Δ/ΝΣΗ ΠΕΡΙΦΕΡΕΙΑΣ
Δ/ΝΣΗ ΔΑΣΩΝ Ν. ΠΡΕΒΕΖΑΣ

Ανήκει στην αριθ [illegible] - 199[illegible] απόφ. του κ.
Γενικού Γραμματέα Περιφέρειας Ηπείρου

ΤΟΠΟΓΡΑΦΙΚΟ ΔΙΑΓΡΑΜΜΑ

Αναδασωτέας έκτασης (50) στρ. που καταστράφηκε λόγω πυρκαγιάς
στην περιφέρεια Κοινότητας Αγιάς Ν. Πρέβεζας δασική θέση «Γουρί»
ΚΛΙΜΑΚΑ (Χάρτη) 1:5.000

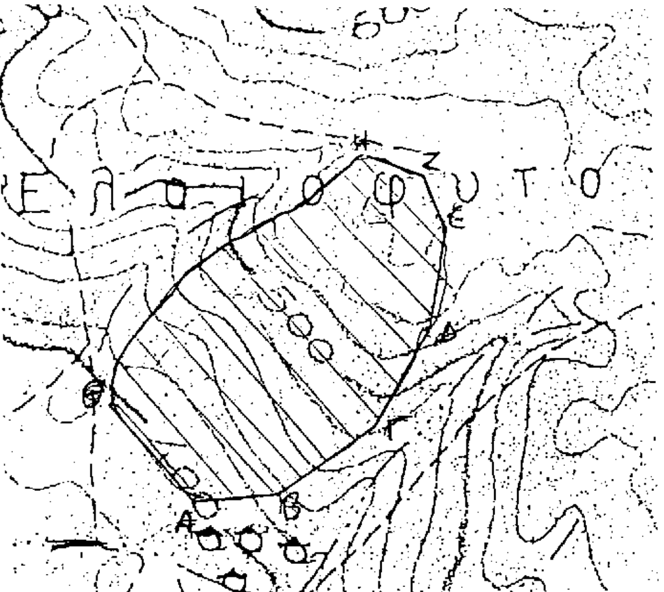

ΘΕΩΡΗΘΗΚΕ
Ιωάννινα [illegible] - 2 - 199[illegible]
Ο
Γενικός Γραμματέας
ΔΗΜ. ΚΑΛΟΓΙΑΝΝΙΔΙΩΤΗΣ

Ο
Διευθυντής Δασών
Ι. ΝΤΟΥΡΟΣ

Ο
Συντάκτης Δασολόγος
ΒΑΣΙΛ. Ν. ΔΑΛΑΡΟΣ
ΔΑΣΟΛΟΓΟΣ Β' ΒΑΘ.

ΥΠΟΜΝΗΜΑ
Όρια εκτάσεως Α-Β-Γ-Δ-Ε-Ζ-Η-Θ-Α
Δρόμοι αμαξιτοί - - - - - - -

ΑΠΑΛΛΟΤΡΙΩΣΕΙΣ

ΑΠΟΦΑΣΕΙΣ

Αριθ. οικ.07/1202 (2)

Επικύρωση καθορισμού οριογραμμής ρέμματος στο Ν. Θεσ/νίκης.

Ο ΝΟΜΑΡΧΗΣ ΘΕΣΣΑΛΟΝΙΚΗΣ

Έχοντας υπόψη:

1. Τις διατάξεις του άρθρου 6 του Ν. 880/79 περί καθορισμού των οριογραμμών ρεμμάτων.

2. Τις διατάξεις του Π.Δ. 183/9/5.6.86 για μεταβίβαση αρμοδιοτήτων στους Νομάρχες.

3. Την με αριθμ. ΤΥ 07/329/22.1.98 απόφαση της Δ.Τ.Υ.Ν.Θ. και το συνοδευτικό Τοπογραφικό Διάγραμμα με την οποία έγινε καθορισμός της οριογραμμής του ρέμματος που βρίσκεται σε τμήμα αυτού και με στοιχεία Α-ΒΓΔ.

4. Το υπ' αρ. 4750/97/9.1.1998 έγγραφο του Δήμου Πανοράματος.

5. Την Διανομή του Υπουργείου Γεωργίας, αποφασίζουμε:

Επικυρώνουμε το Τοπογραφικό Διάγραμμα που συνοδεύει την με αρ. 07/329/9.1.1998 απόφαση της Δ.Τ.Υ.Ν.Θ. με την οποία καθορίζεται η οριογραμμή σε τμήμα του ρέμματος που βρίσκεται στο Αγρόκτημα Πανοράματος του Νομού Θεσσαλονίκης.

Η απόφαση αυτή να δημοσιευθεί στην Εφημερίδα της Κυβερνήσεως.

Θεσσαλονίκη, 13 Φεβρουαρίου 1998

Ο Νομάρχης
ΚΩΝ/ΝΟΣ ΠΑΠΑΔΟΠΟΥΛΟΣ

ΤΟΠΟΓΡΑΦΙΚΟ ΔΙΑΓΡΑΜΜΑ

ΑΓΡΟΤΕΜΑΧΙΟΥ Α.Β.Γ.Δ.Ι.Ζ.Α

ΣΤΟ ΠΑΝΟΡΑΜΑ

ΚΛΙΜΑΚΑ 1:500

ΠΟΛΕΟΔΟΜΙΑ

ΑΠΟΦΑΣΕΙΣ

Αριθ. 11786/1552/97 (3)

Τροποποίηση σχεδίου πόλης Κύμης Ν. Εύβοιας στη θέση της ιδιοκτησίας Ιωάννη Αντωνιάδη.

Ο ΝΟΜΑΡΧΗΣ ΕΥΒΟΙΑΣ

Έχοντας υπόψη:

1. Τις διατάξεις του από 17.7.1923 Ν.Δ/τος «περί σχεδίων πόλων κ.λπ.».
2. Την 1/61 εγκύκλιο του Υπουργείου Δημ. Έργων.
3. Την 6381 ΕΠΑ 1091 Α.Ν. 4.4.1988 ΦΕΚ 893 Δ'/20.12.1988 Αναθεώρησης ρυμοτομικού σχεδίου Κύμης.
4. Τις διατάξεις του Α.Ν. 314/68 ΦΕΚ 47Α' όπως τροποποιήθηκαν και συμπληρώθηκαν με το 1018/71 Ν.Δ/γμα και την παρ. 3 του άρθρου 34 του Ν. 1577/85 ΦΕΚ 210 Α'.
5. Τις διατάξεις του 183/1986 Π.Δ/τος.
6. Το Ν. 2218/94 περί αρμοδιοτήτων Νομαρχιακής Αυτοδιοίκησης.
7. Την εγκύκλιο 29/96 ΥΠΕΧΩΔΕ περί πολεοδομικών αρμοδιοτήτων από τις Νομαρχιακές Αυτοδιοικήσεις.
8. Την 6/39/1995 απόφαση Δημοτικού Συμβουλίου Κύμης.
9. Την 10/86/1995 απόφαση Δ.Σ. Κύμης.
10. Την από 17.5.95 γνωμοδότηση ΣΧΟΠ Ν. Εύβοιας (25 πρακ. 127 θέμα).
11. Την 3813/83 Α.Ν. τροποποίησης του σχεδίου πόλης Κύμης στα Ο.Τ. 24.25.26.27.32 και 40.
12. Την από 15.9.97 γνωμοδότηση ΣΧΟΠ Ν. Εύβοιας.
13. Την 8495/1145/97 εισήγηση προς ΣΧΟΠ Ν.Α. Εύβοιας.
14. Την από 15.12.97 γνωμοδότηση ΣΧΟΠ Ν. Εύβοιας 41ο πρακτικό θέμα 9ο, αποφασίζουμε:


Την έγκριση της τροποποίησης του σχεδίου πόλης Κύμης στη θέση της ιδιοκτησίας Αντωνιάδη Ιωάννη, όπως φαίνεται στο συνοδευτικό Τοπογραφικό διάγραμμα που θεωρήθηκε από τον Δ/ντή ΧΟΠ.

Από την παρούσα δεν προκύπτει δαπάνη σε βάρος του κρατικού προϋπολογισμού ή του αρμοδίου Ο.Τ.Α.

Η παρούσα να δημοσιευθεί στην Εφημερίδα της Κυβερνήσεως.


Χαλκίδα 10 Φεβρουαρίου 1998


Ο Νομάρχης
ΘΑΝΑΣΗΣ ΜΠΟΥΡΑΝΤΑΣ

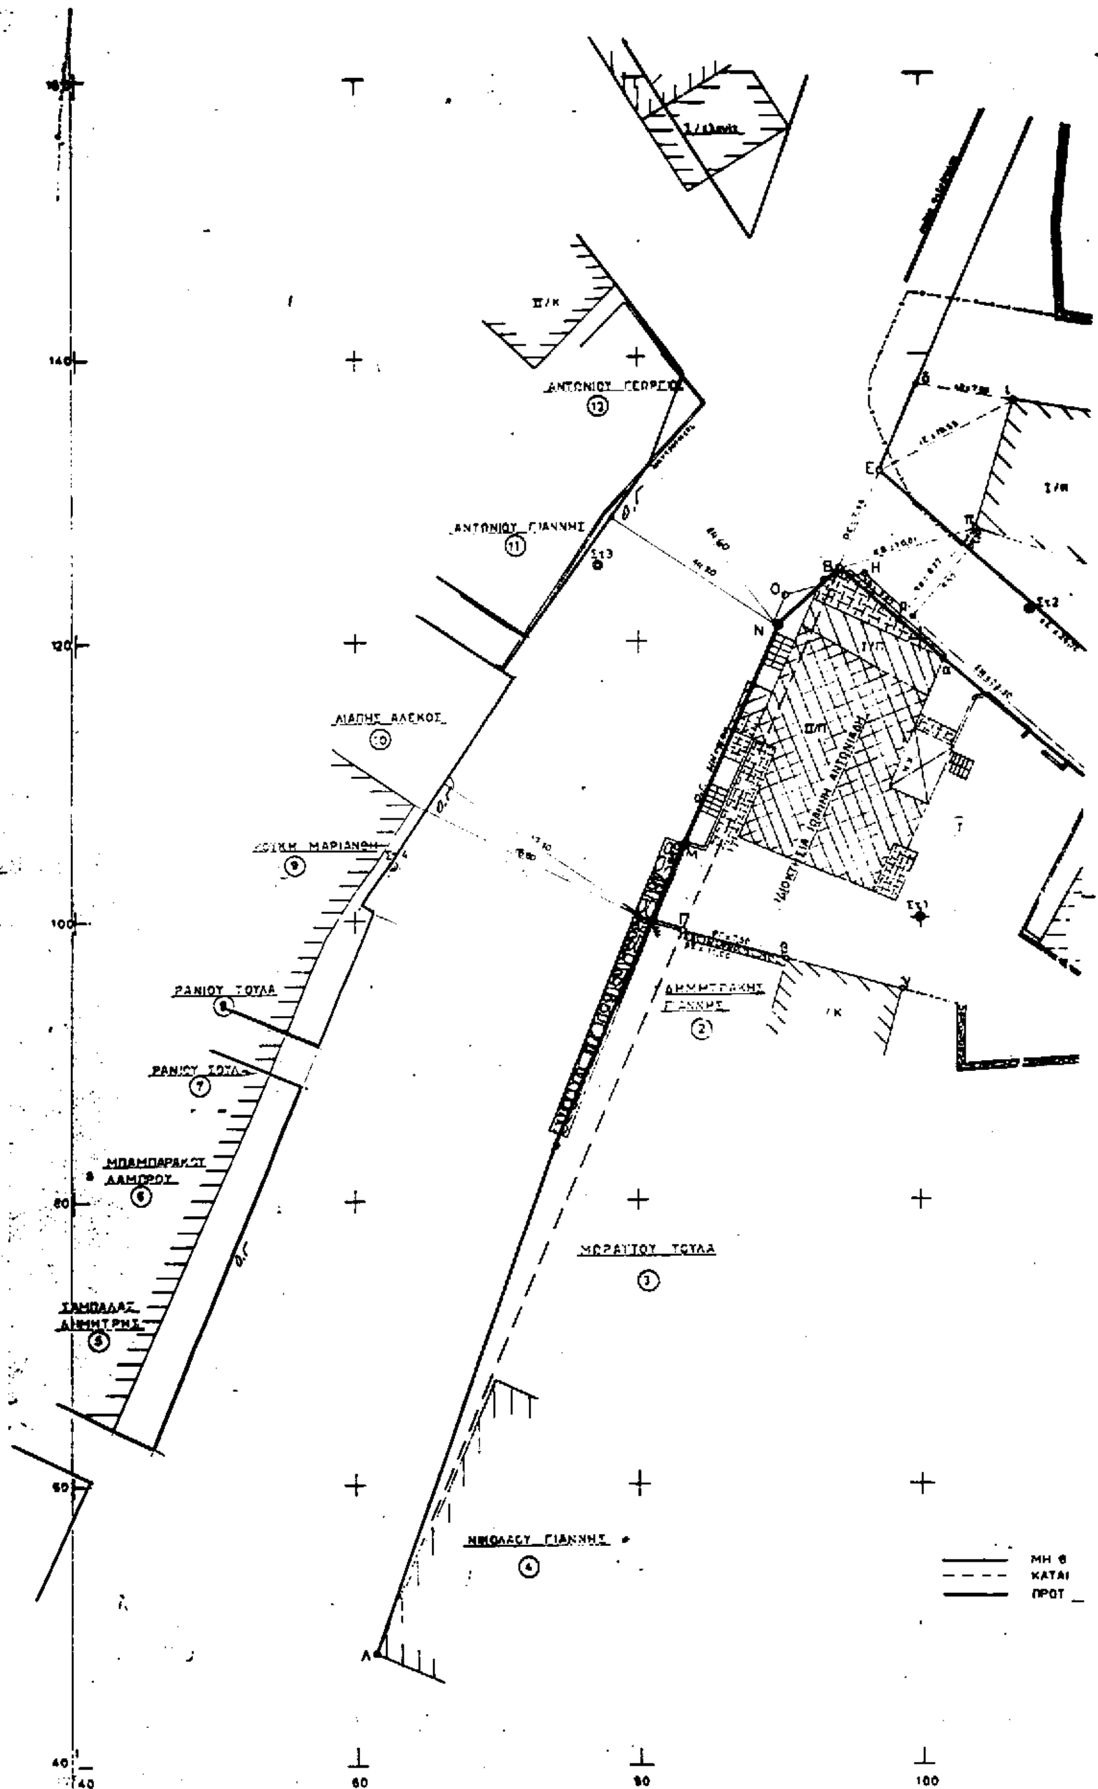
ΑΝΤΩΝΙΟΥ ΓΕΩΡΓΙΟΣ
12
ΑΝΤΩΝΙΟΥ ΓΙΑΝΝΗΣ
11
ΛΙΑΠΗΣ ΑΛΕΚΟΣ
10
ΜΑΡΙΑΝΘΗ
9
ΡΑΝΙΟΥ ΤΟΥΛΑ
8
ΡΑΝΙΟΥ ΤΟΥΛΑ
7
ΛΑΜΠΡΟΣ
6
ΔΗΜΗΤΡΗΣ
5
ΝΙΚΟΛΑΟΥ ΓΙΑΝΝΗΣ
4
ΤΟΥΛΑ
3
ΔΗΜΗΤΡΑΚΗΣ ΓΙΑΝΝΗΣ
2
ΙΔΙΟΚΤΗΣΙΑ ΙΩΑΝΝΗ ΑΝΤΩΝΙΑΔΗ
Ο
Β
Η
Ν
Ε
Α
160
140
120
100
80
60
40
40
60
80
100

ΠΙΝΑΚΑΣ ΠΑΡΟΔΙΩΝ ΙΔΙΟΚΤΗΤΩΝ

1) ΑΝΤΩΝΙΑΔΗΣ ΓΙΑΝΝΗΣ
2) ΔΗΜΗΤΡΑΚΗΣ ΓΙΑΝΝΗΣ
3) ΜΩΡΑΓΤΟΥ ΤΟΥΛΑ
4) ΝΙΚΟΛΑΟΥ ΓΙΑΝΝΗΣ
5) ΣΑΜΠΑΛΑΣ ΔΗΜΗΤΡΗΣ
6) ΜΠΑΜΠΑΡΑΚΟΥ - ΛΑΜΠΡΟΥ
7) ΡΑΝΙΟΥ ΣΟΥΛΑ
8) ΡΑΝΙΟΥ ΤΟΥΛΑ
9) ΚΟΤΚΗ ΜΑΡΙΑΝΘΗ
10) ΛΙΑΠΗΣ ΑΛΕΚΟΣ
11) ΑΝΤΩΝΙΟΥ ΓΙΑΝΝΗΣ
12) ΑΝΤΩΝΙΟΥ ΓΙΩΡΓΟΣ

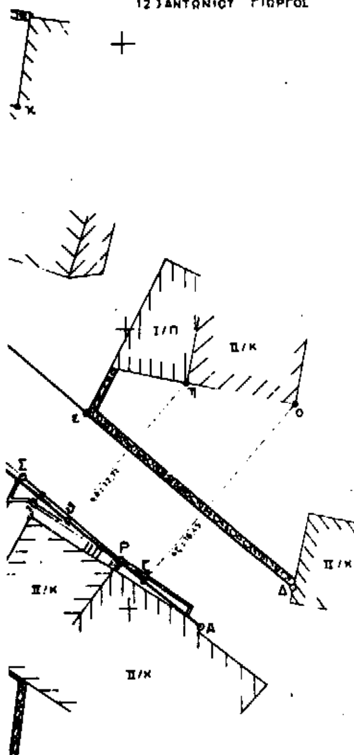

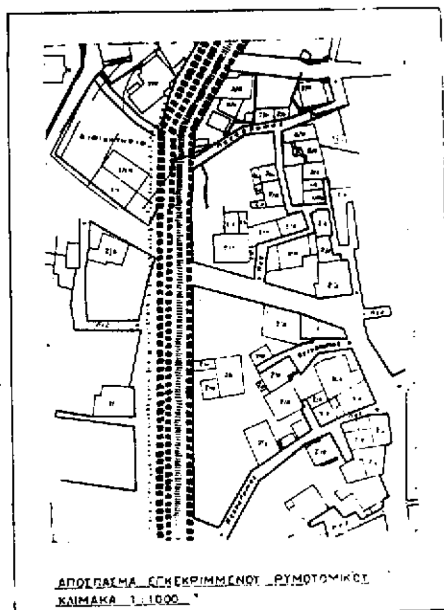

ΑΠΟΣΠΑΣΜΑ ΕΓΚΕΚΡΙΜΜΕΝΟΥ ΡΥΜΟΤΟΜΙΚΟΥ
ΚΛΙΜΑΚΑ 1:1000

ΔΗΜΟΣ ΚΥΜΗΣ

ΤΡΟΠΟΠΟΙΗΣΗ ΣΧΕΔΙΟΥ ΠΟΛΕΩΣ ΣΤΟ ΤΜΗΜΑ ΤΗΣ ΑΝΑΘΕΩΡΗΣΗΣ ΟΠΟΥ ΒΡΙΣΚΕΤΑΙ Η ΙΔΙΟΚΤΗΣΙΑ ΤΟΥ ΙΩΑΝΝΗ ΑΝΤΩΝΙΑΔΗ.

ΚΛΙΜΑΚΑ 1:200

ΟΡΟΙ ΔΟΜΗΣΗΣ

Φ.Ε.Κ. 879/9-12-1988
Αρτιότητα 200 μ² min προσωπο 10 μ.
Κατα παρέκκλιση αρτια και οικοδομησιμα οσα οικοπεδα εχουν δημιουργηθει μεχρι 9-12-88 εφ' οσον εχουν τα ελαχιστα ορια εμβαδου που αναφερει το ΒΔ 25-8/1-9-69 και εχουν τις προϋποθεσεις του αρθρου 25 Ν 1337/83
Καλυψη: 70 %
Συντελεστής δομησης: 1,00
Μεγιστο ύψος κτιριων: 11,00 μ
Κλιση στεγης: 22 % εως 40 %

ΚΥΜΗ ΙΑΝΟΥΑΡΙΟΣ 1995
Ο ΣΥΝΤΑΞΑΣ ΜΗΧΑΝΙΚΟΣ

ΔΗΜΗΤΡΗΣ Γ. ΘΩΜΑΣ
ΤΟΠΟΓΡΑΦΟΣ - ΜΗΧΑΝΙΚΟΣ ΕΜΠ

ΝΟΜΑΡΧΙΑΚΗ ΑΥΤΟΔΙΟΙΚΗΣΗ ΕΥΒΟΙΑΣ
ΤΜΗΜΑ ΠΟΛΕΟΔΟΜΙΚΩΝ ΣΧΕΔΙΩΝ
4796
10-2-1998

ΟΜΕΝΕΣ ΟΙΚΟΔΟΜΙΚΕΣ ΓΡΑΜΜΕΣ
ΓΟΥΜΕΝΕΣ ΟΙΚΟΔΟΜΙΚΕΣ ΓΡΑΜΜΕΣ
ΙΝΟΜΕΝΕΣ ΟΙΚΟΔΟΜΙΚΕΣ ΓΡΑΜΜΕΣ

120

140